





FOTO 1



FOTO 2

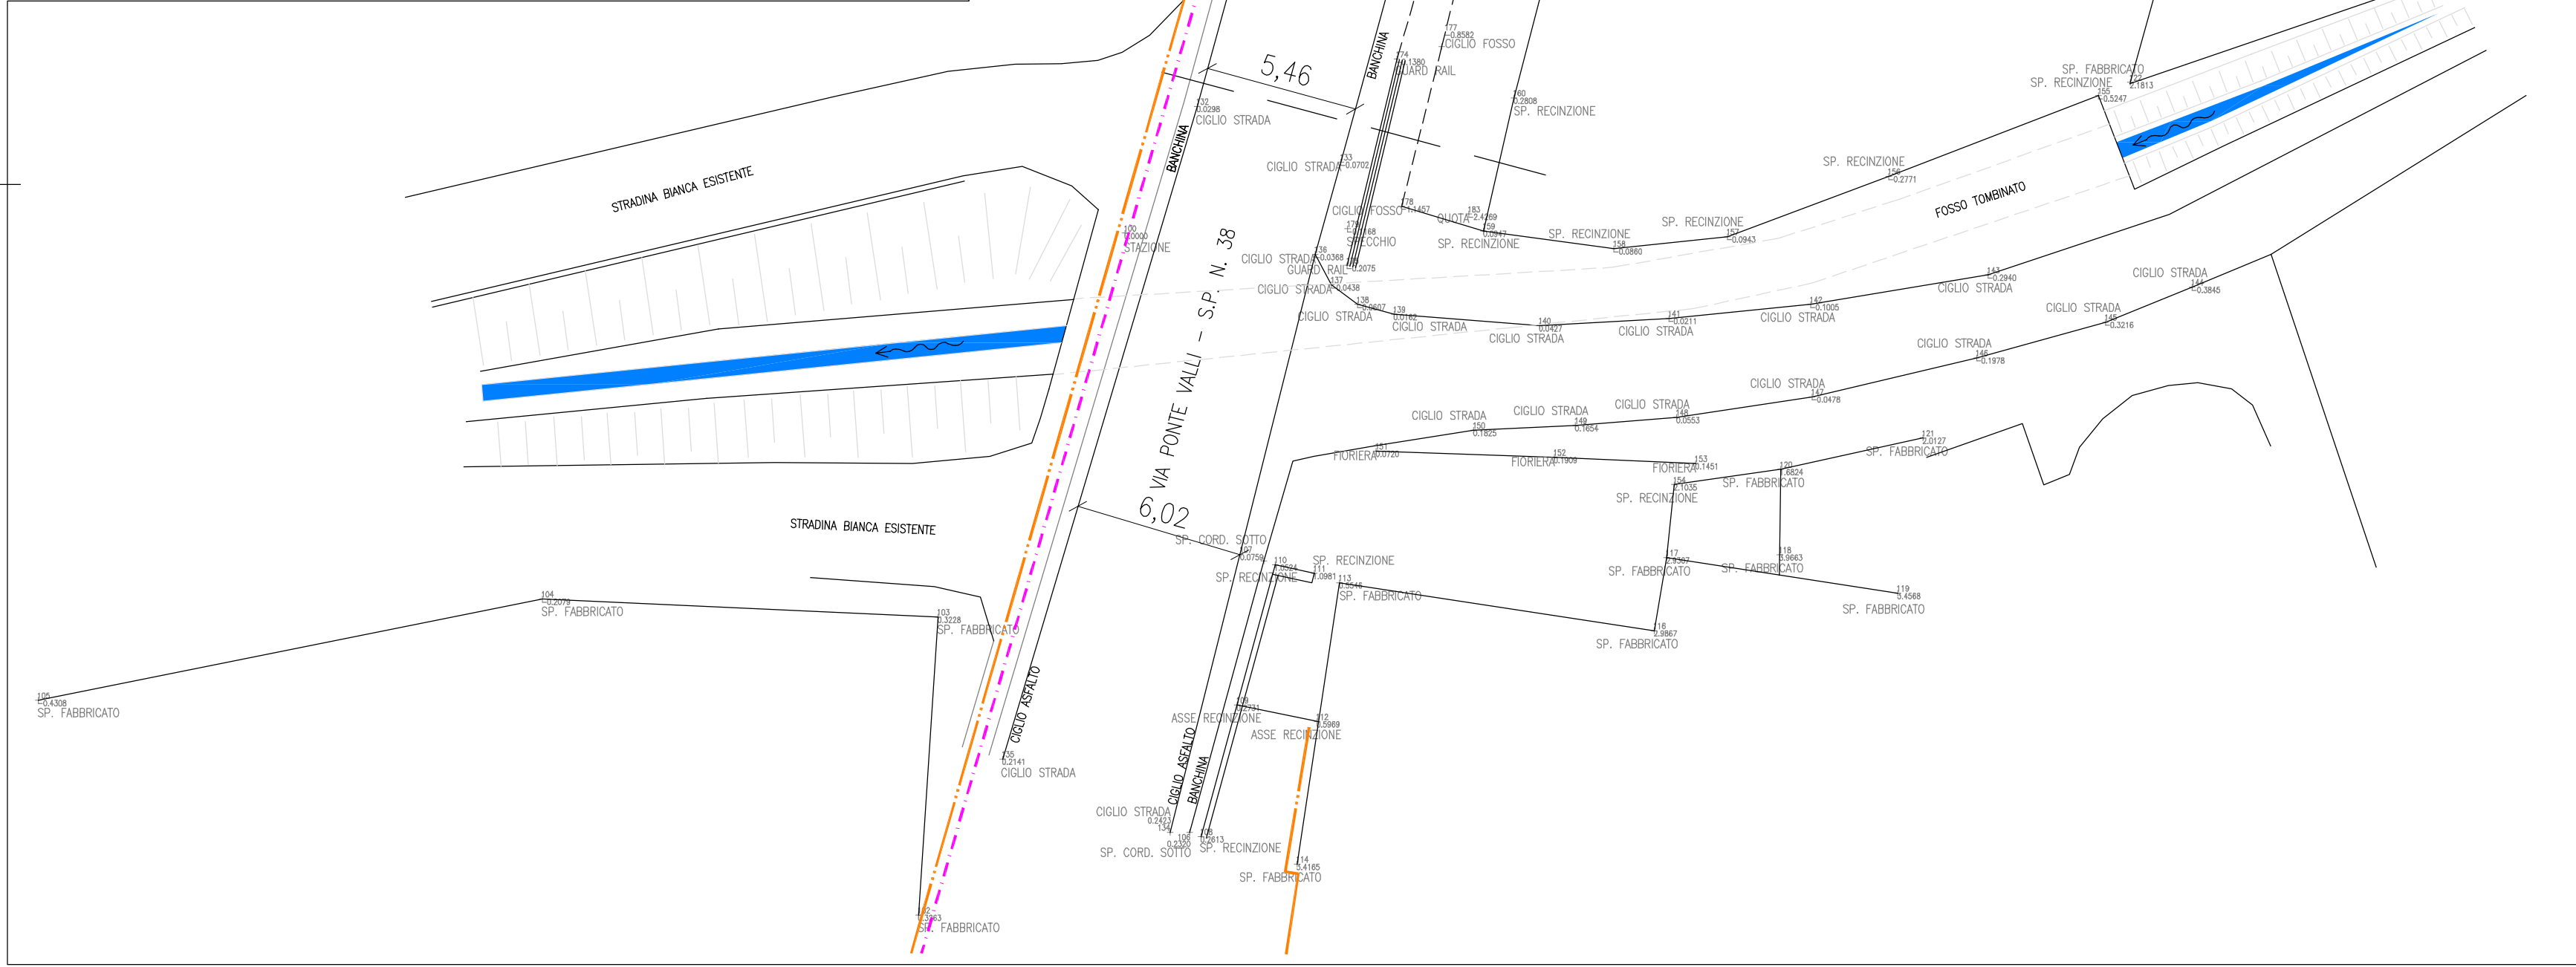

PLANIMETRIA DI RILIEVO STATO DI FATTO scala 1:200

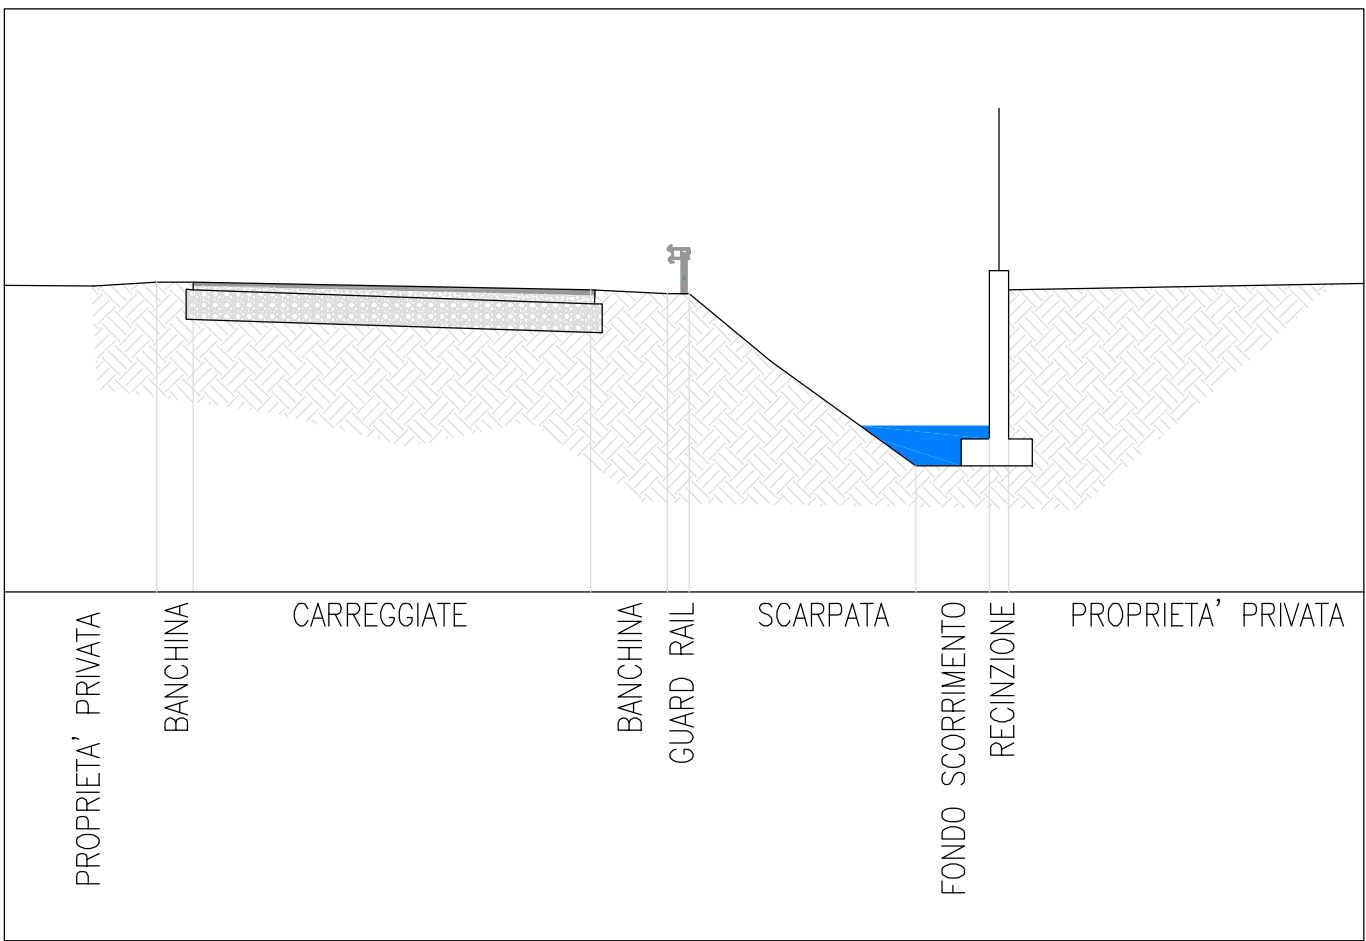

SEZIONE A-A ATTUALE scala 1:100


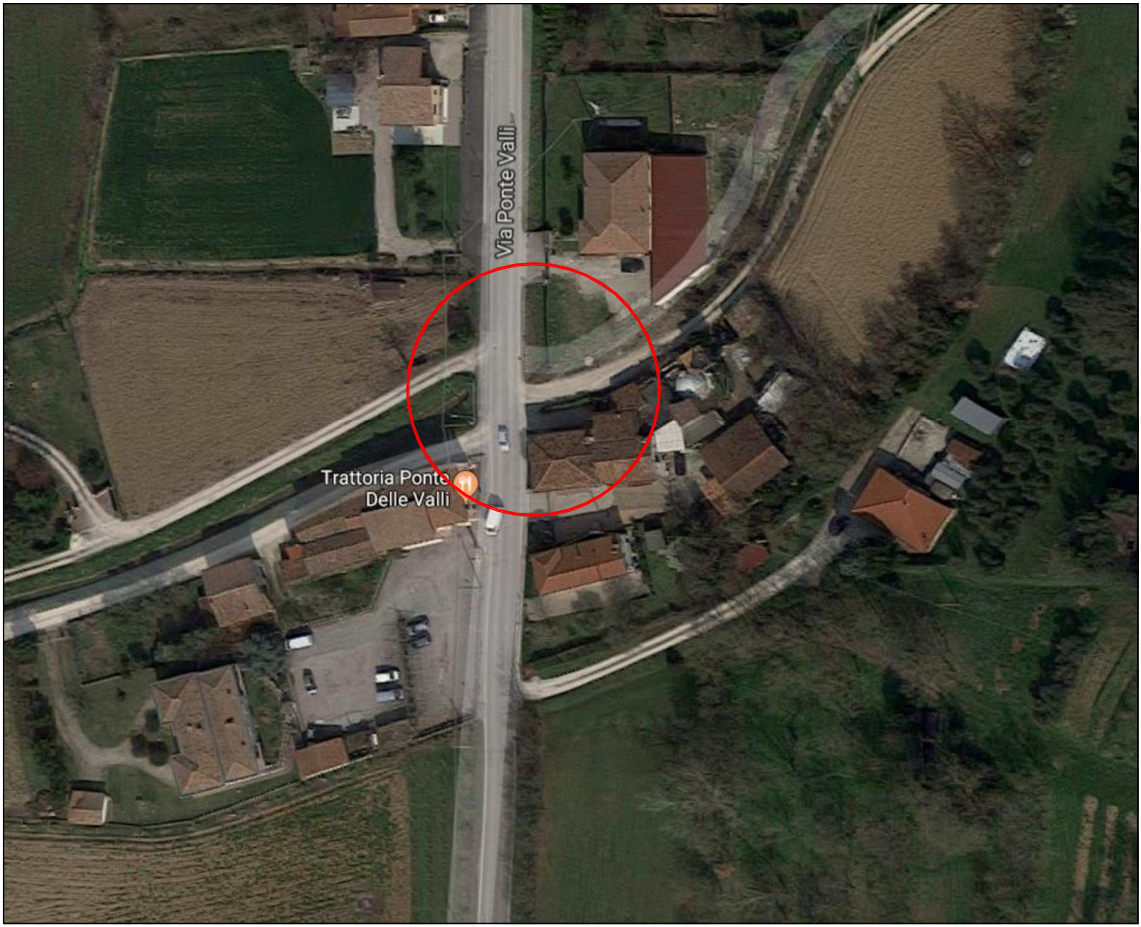



IMMAGINE SATELLITARE



SOVRAPPOSIZIONE GRAFICA TRA MAPPA D'IMPIANTO E RILIEVO REALE

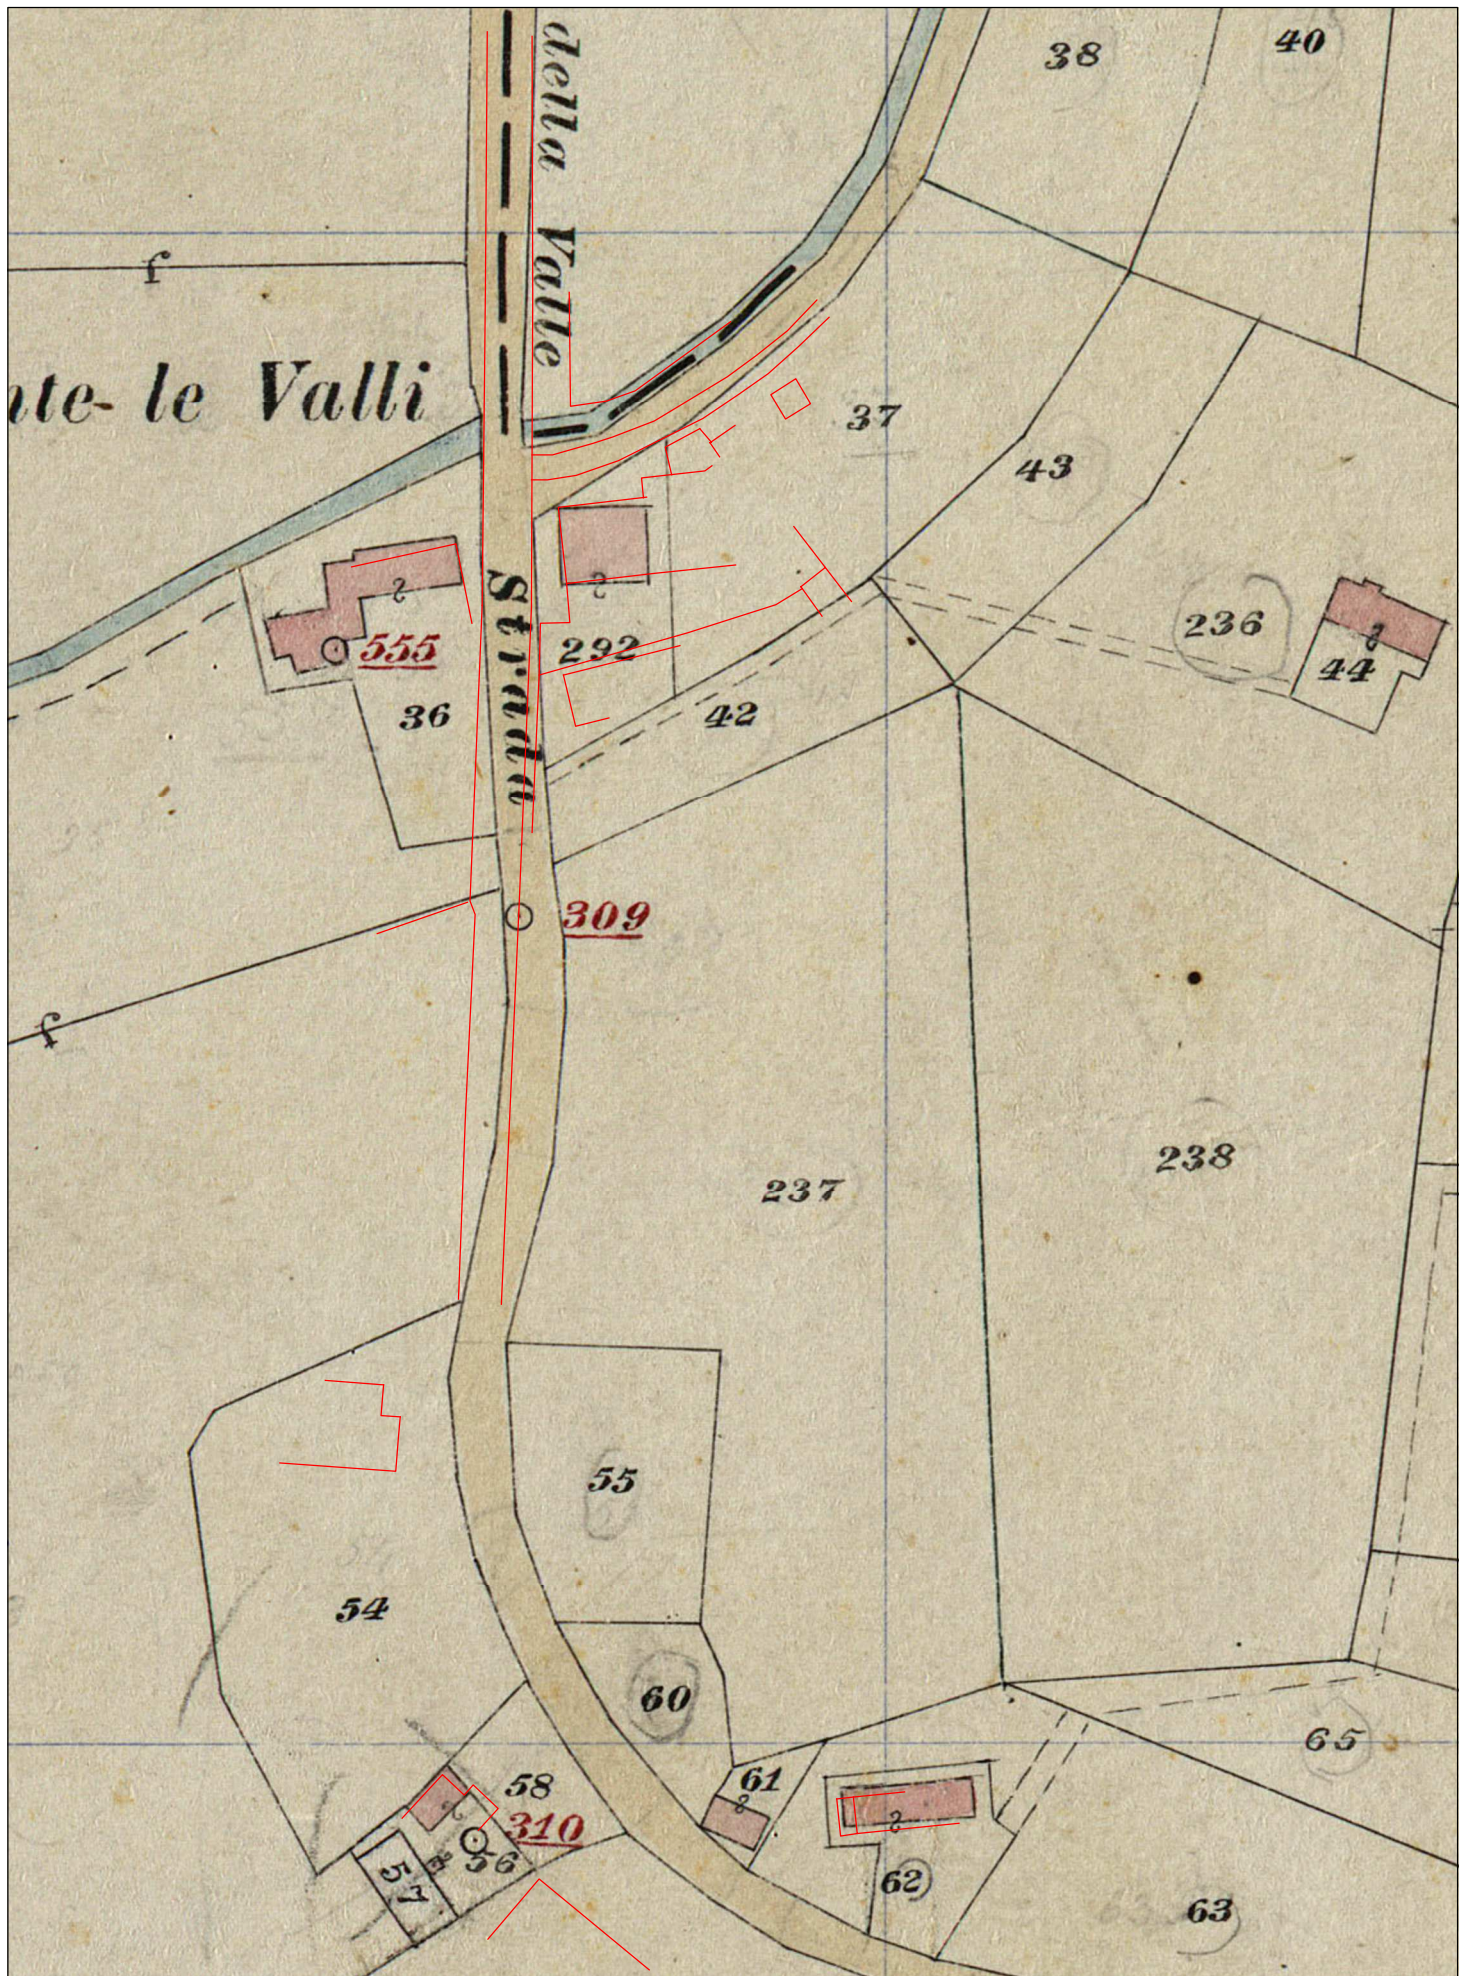

ESTRATTO DI MAPPA CATASTALE

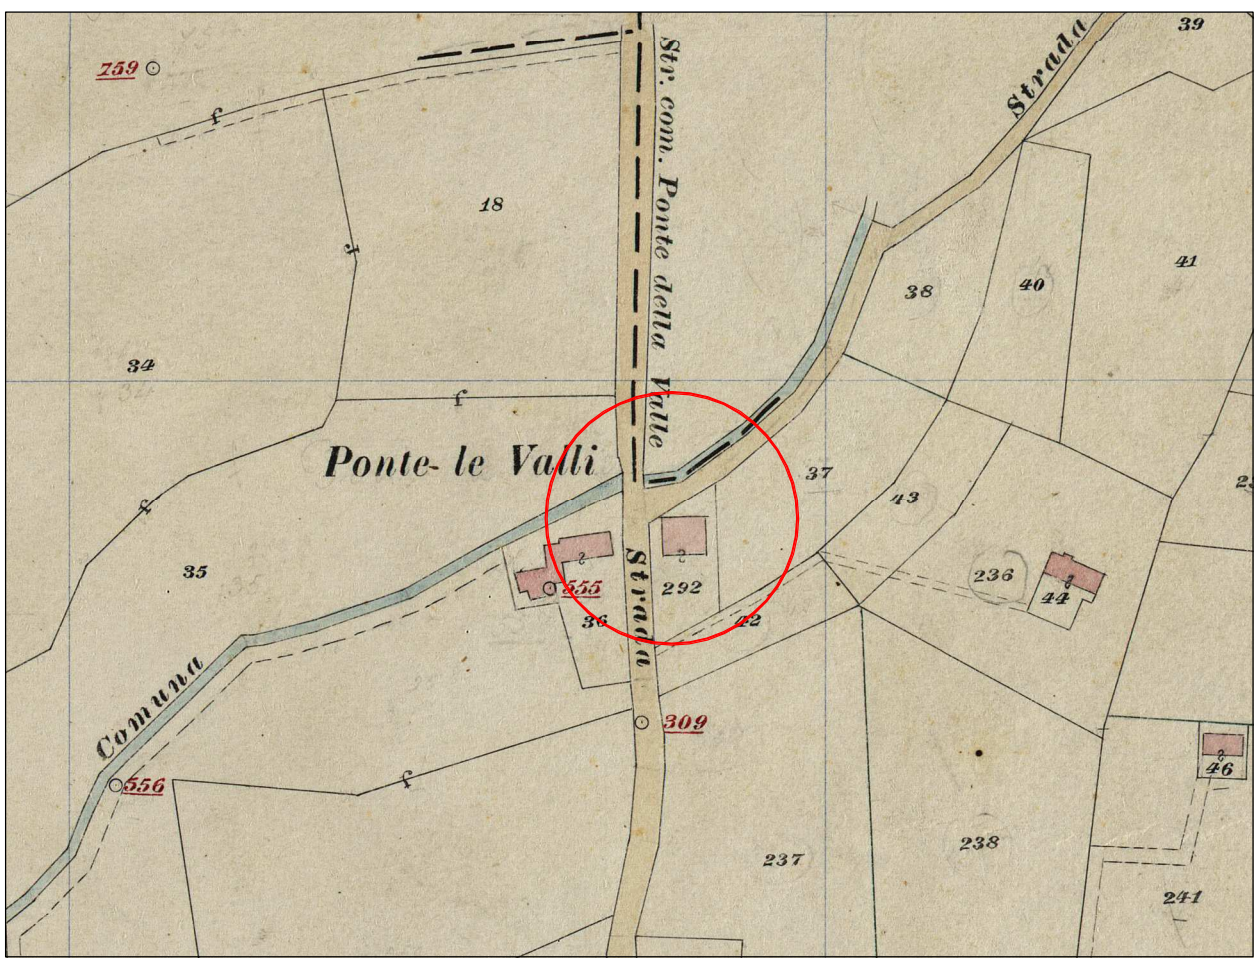

ESTRATTO MAPPA D'IMPIANTO CATASTALE



FOTO 3



FOTO 4



FOTO 5



FOTO 6

COMUNE DI ROVOLON		PROVINCIA DI PADOVA	
P R O G E T T O	Oggetto: PROPOSTA PROGETTUALE DI RIORDINO AREA INCROCIO TRA S.P. n. 38 E LATERALE VIA PONTE VALLI CON IPOTESI DI REALIZZAZIONE NUOVA FERMATA PER IL TRASPORTO PUBBLICO		
	Dati catastali: COMUNE DI ROVOLON, FOGLIO 13		
	Committenti: GISMONDI RAUL (c.f. MBRCLE92A18C442R) residenti in via Ponte Valli - 35030 Rovolon (PD)		
	Tavola: PROPOSTA 1 ESTRATTO DI MAPPA Scale 1:200 IMMAGINE SATELLITARE PLANIMETRIA AREA - di rilievo stato di fatto Scale 1:200 SEZIONE A-A - di rilievo stato di fatto Scale 1:200 DOCUMENTAZ. FOTOGRAFICA		
Progettista: MENALDO geom. CRISTIANO (c.f. MNL CST 70C10 G224K) Collegio dei Geometri della Provincia di Padova n. 3382		Geom. CRISTIANO MENALDO n. 3382	
Data: 11 novembre 2019		Aggiornamenti: 30 aprile 2020	
Rif. inoltro pratica: Prot. Gen. n.		del	
STUDIO C. F. 01800030288 STUDIO TECNICO ASSOCIATO Geom. Cristiano Menaldo e Stefano Levorin Via Fabrizio De Andre' n. 41 - 35030 ROVOLON (PD) - telefono 0499.810.260 e-mail: cristiano.studio.3@gmail.com PEC: studio.3@giappec.it			