



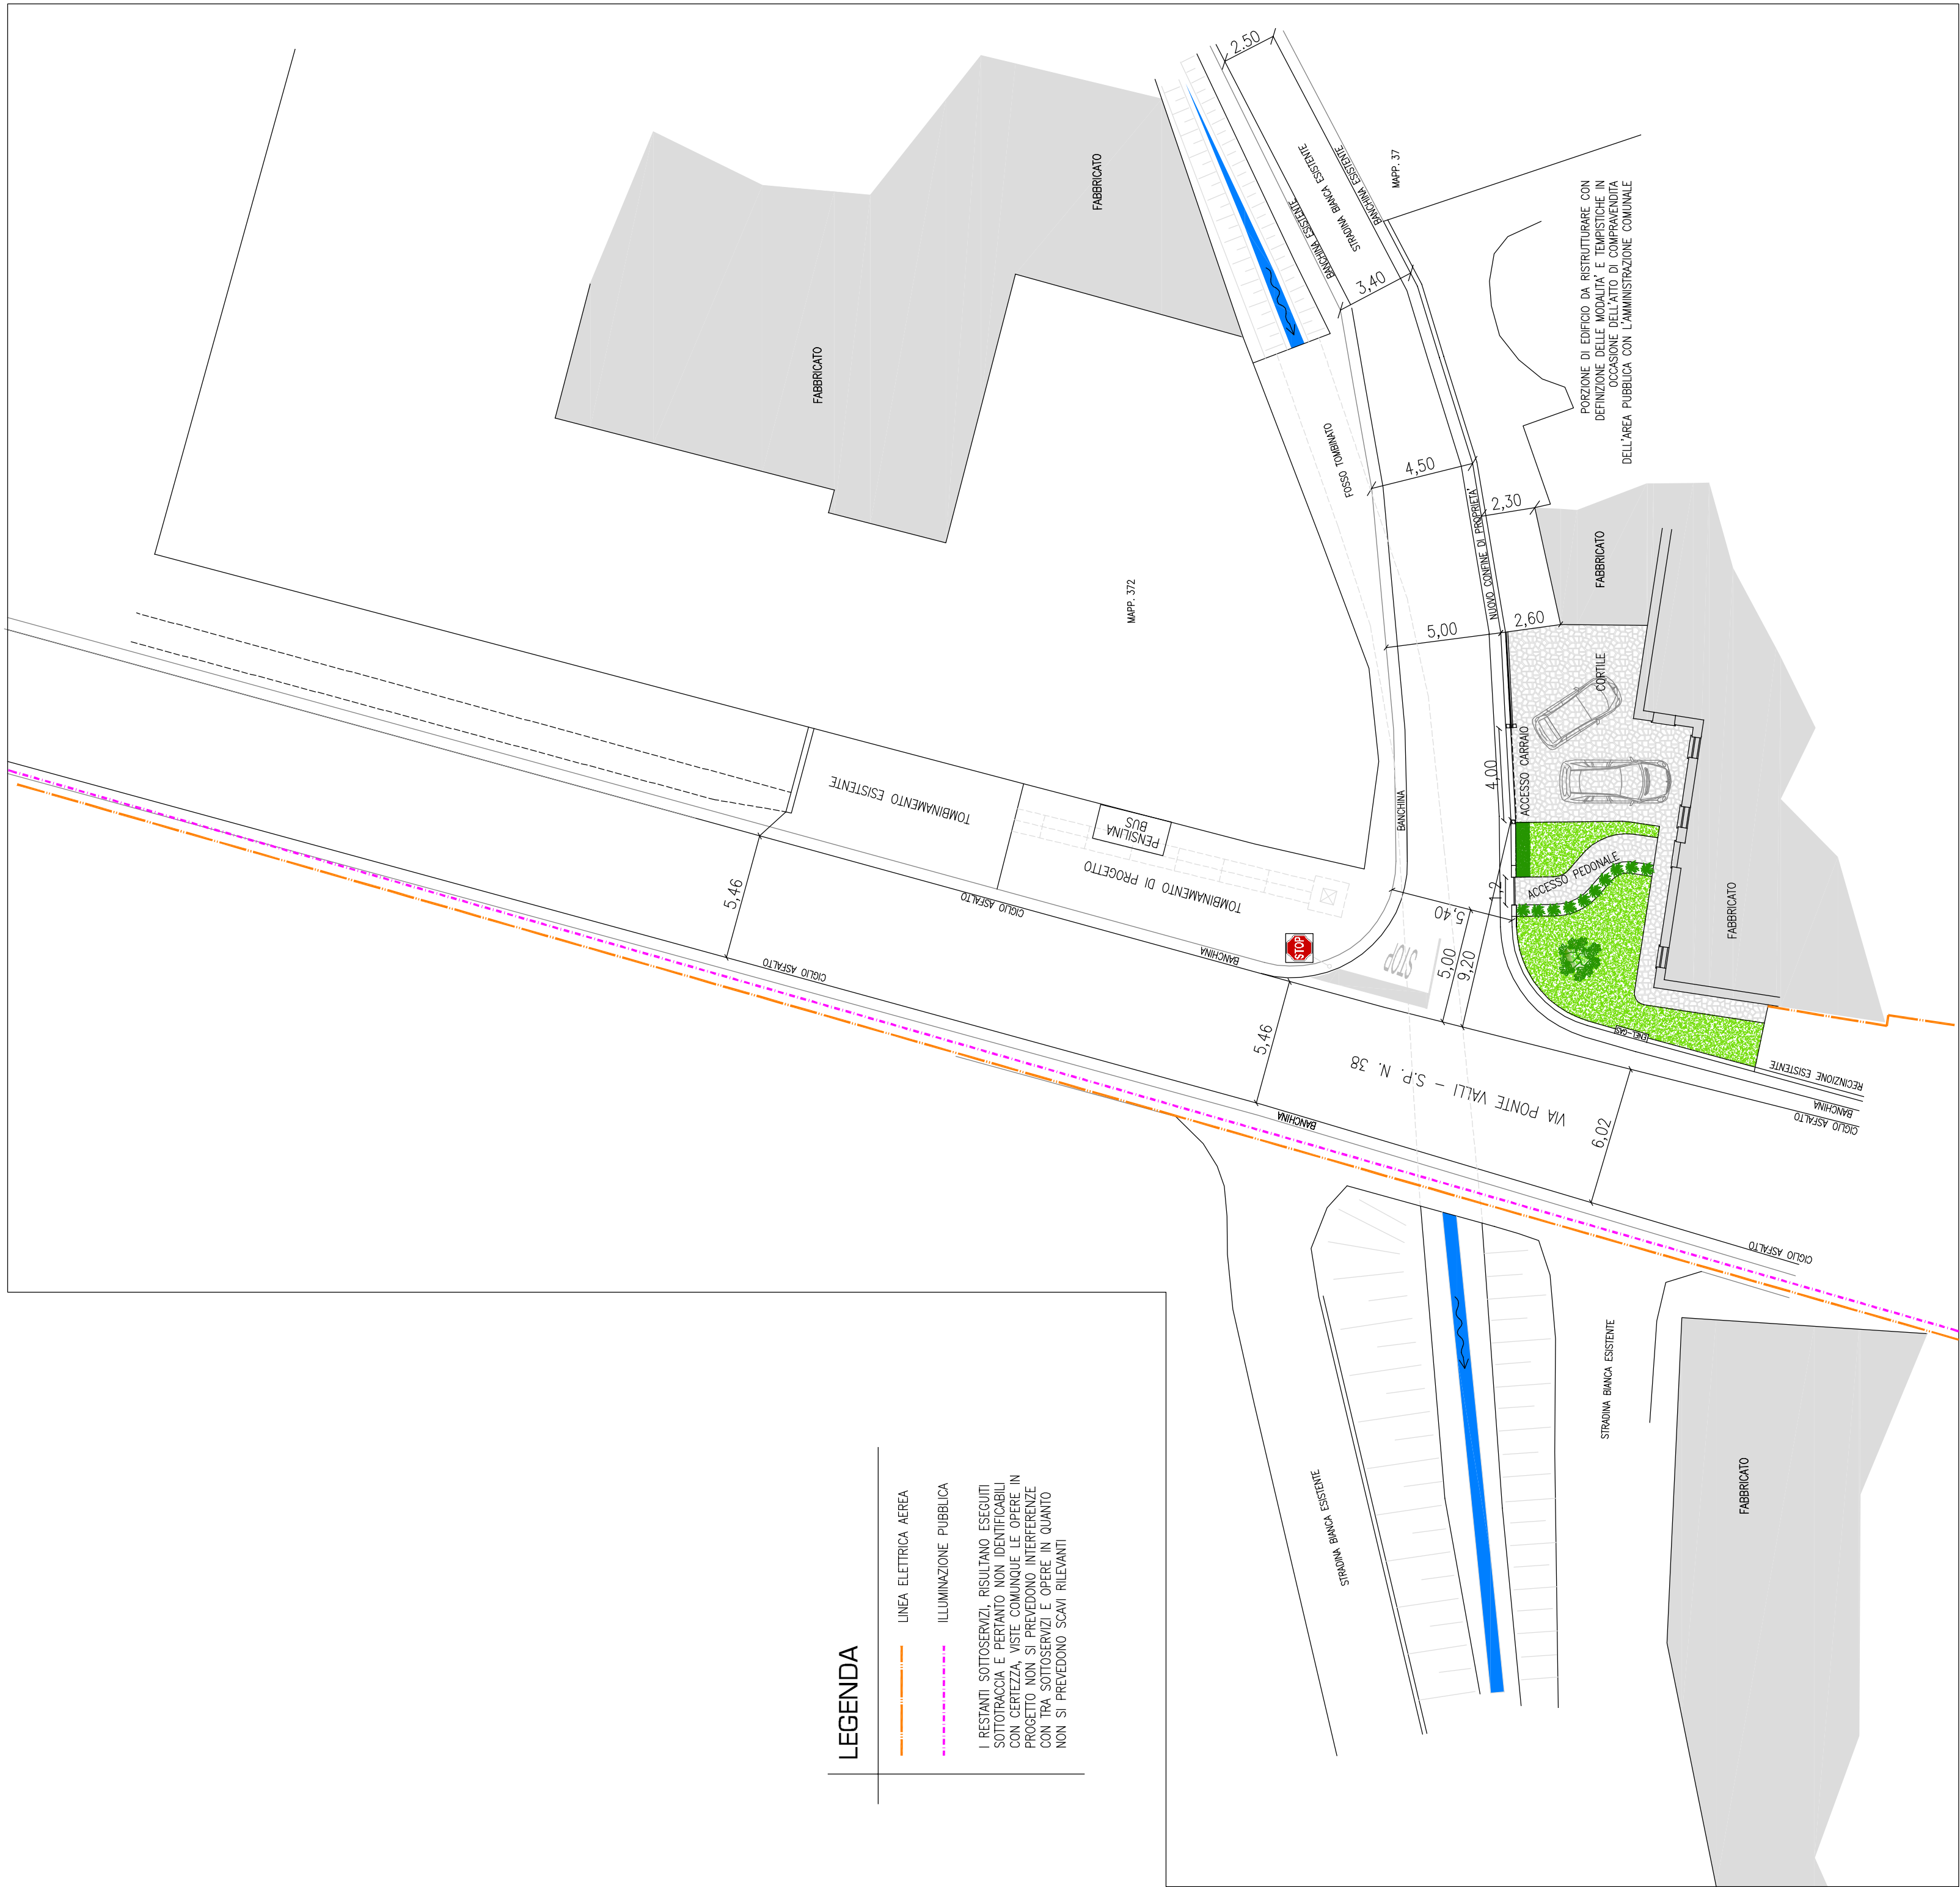

LEGENDA

— LINEA ELETTRICA AEREA
- - - ILLUMINAZIONE PUBBLICA

I RESTANTI SOTTOSERVIZI, RISULTANO ESECUTI CON CERTezza, NISTE COMUNQUE LE OPERE IN PROGETTO NON SI PREVEDONO INTERFERENZE CON GLI ESISTENTI, PERCIÒ IL LORO SPOSTAMENTO NON SI PREVEDONO SCALI RILEVANTI




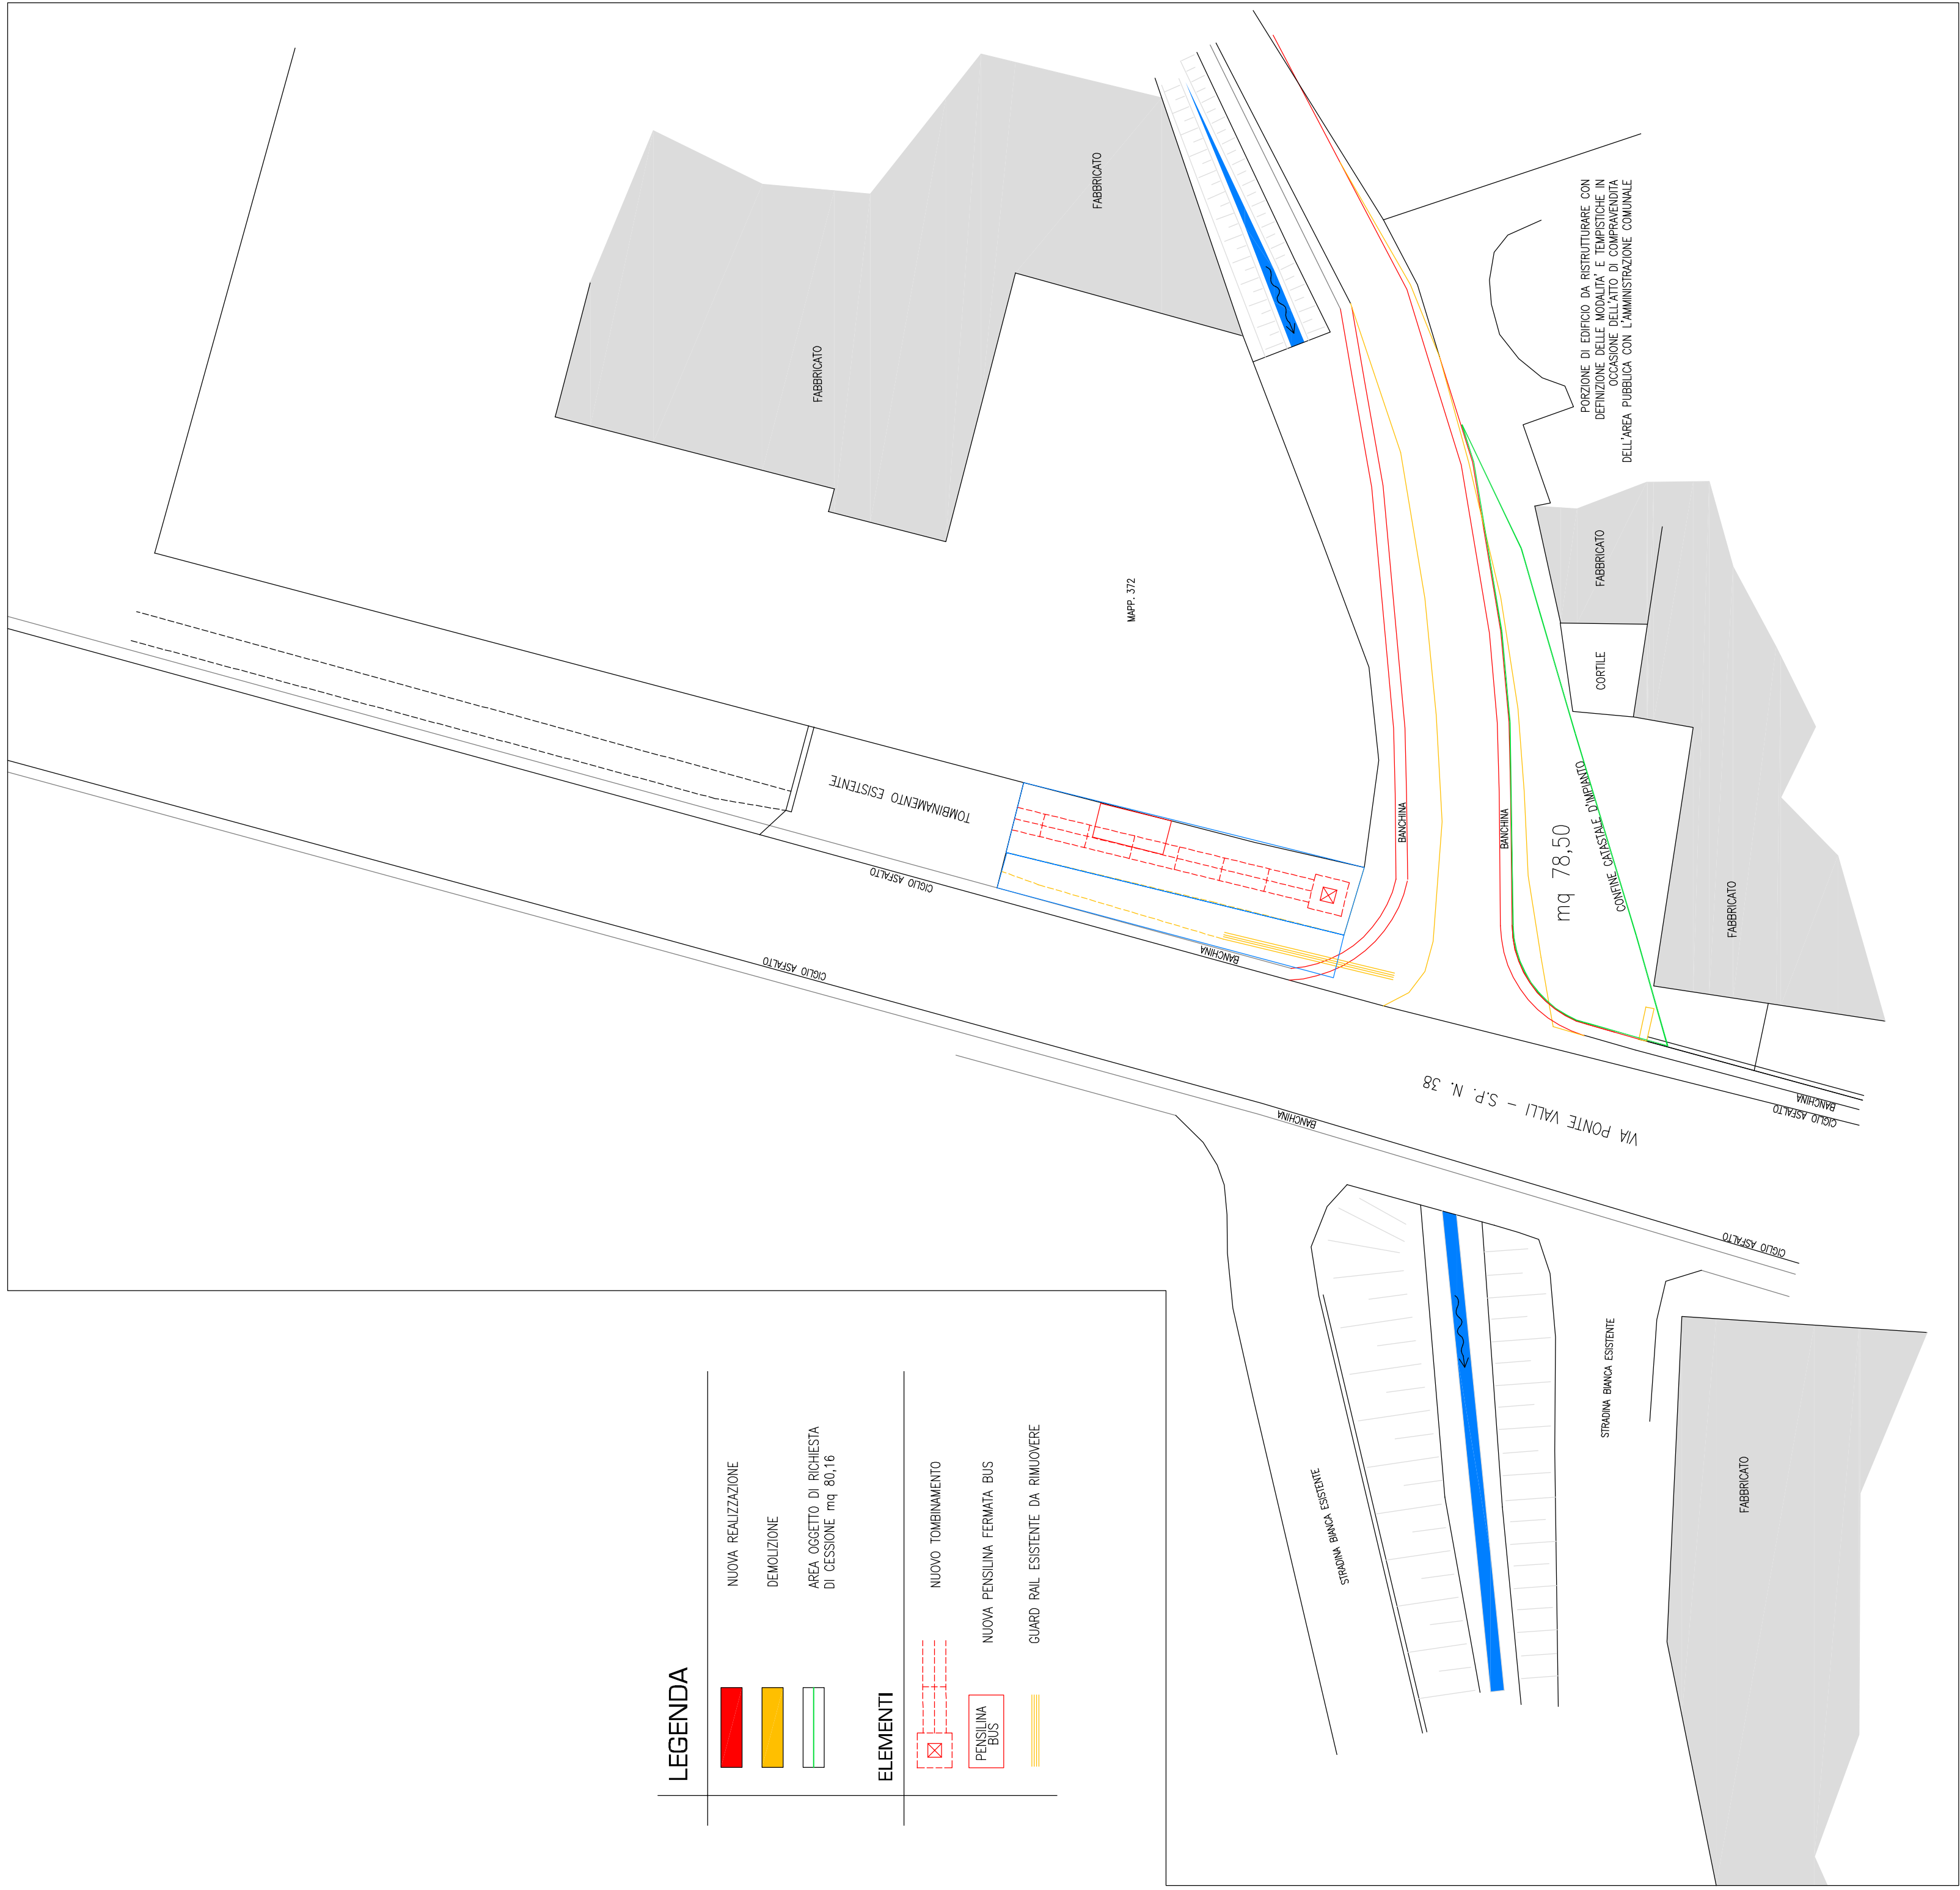


LEGENDA

■ NUOVA REALIZZAZIONE
■ DEMOLIZIONE
■ AREA OGGETTO DI RICHIESTA DI CONCESSIONE (art. 56,1°)

ELEMENTI

■ NUOVO TOMBINAMENTO
■ NUOVA PENSILINA FERMATA BUS
■ GUARD RAIL ESISTENTE DA RIMOVERE

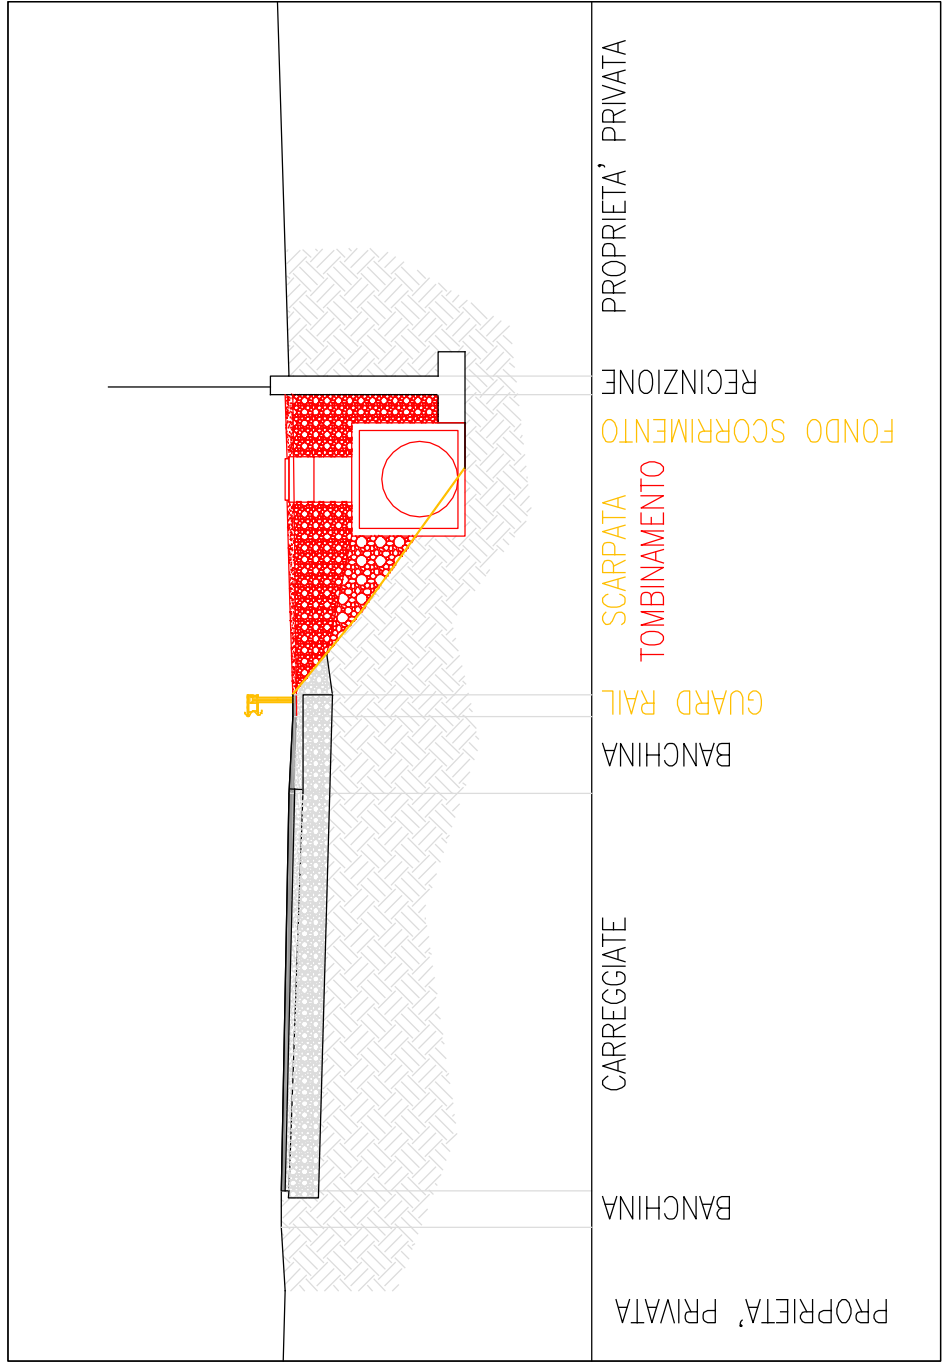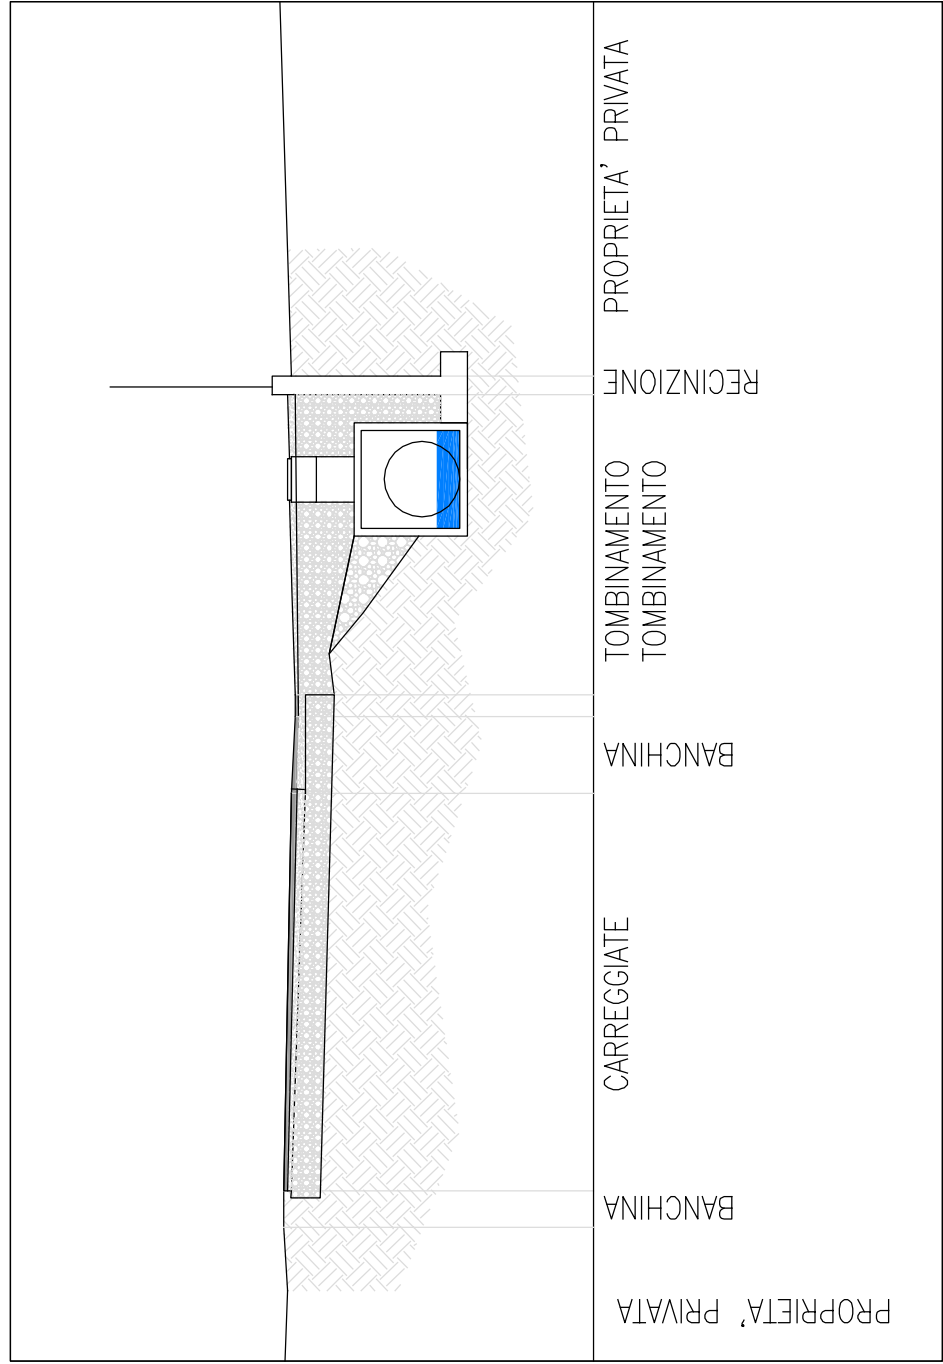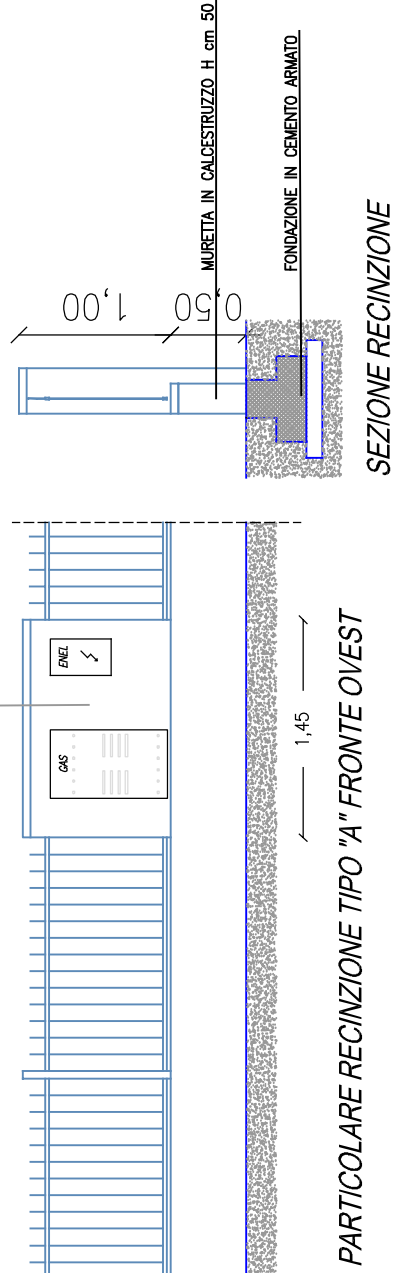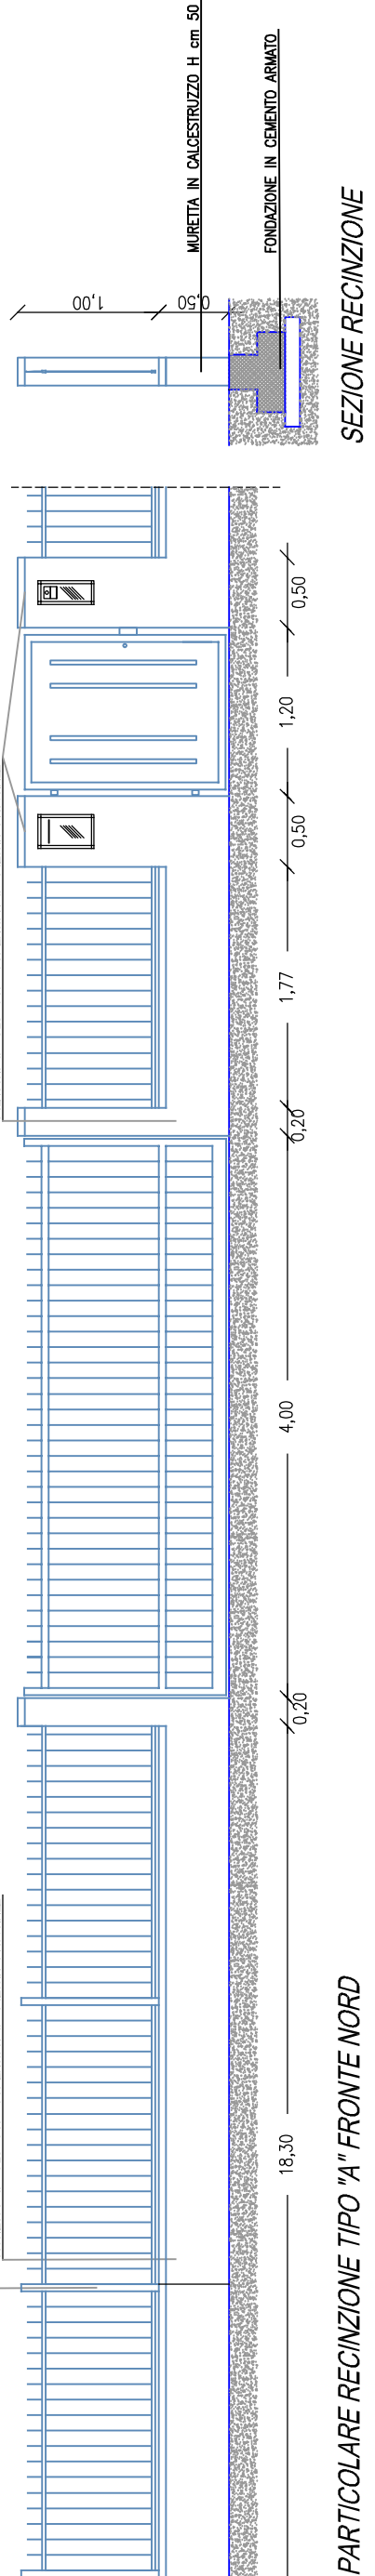

COMUNE DI ROVOLON PROVINCIA DI PADOVA

PROGETTO

Oggetto: **PROPOSTA PROGETTUALE DI RIORDINO AREA INCROCIO TRA S.P. n. 38 E LATERALE VIA PONTE VALLI CON IPOTESI DI REALIZZAZIONE NUOVA FERMATA PER IL TRASPORTO PUBBLICO**

Dati catastali: COMUNE DI ROVOLON, FOGLIO 13

Comitanti: **GISMONDI RAUL** (c.t. I. MARCOLUSA 804491) residenti in via Ponte Valli, 3309 Rovolon (PD)

Tavola: PROPOSTA **2**

Progettista: **MENALDO geom. CRISTIANO CRINALDO** (c.t. MIN. CST 70010 0224K) Collegio dei Geometri della Provincia di Padova n. 3382

PLANIMETRIA AREA
- proposta progettale
- di raffronto
Scala 1:200

SEZIONE A-A
- proposta progettale
Scala 1:100

Data: 11 novembre 2019 Aggiornamenti: 30 aprile 2020

Rif. Inizio pratica: Prot. Gen. n. del

STUDIO TECNICO ASSOCIATO Geom. Cristiano Menaldo e Stefano Levatin
Via Padova 49/A, n. 41 - 35030 ROVOLON (PD) - telefono 0499.910.380 e-mail: cristiano.menaldo@tin.it stefano.levatin@tin.it